


Allegato 3

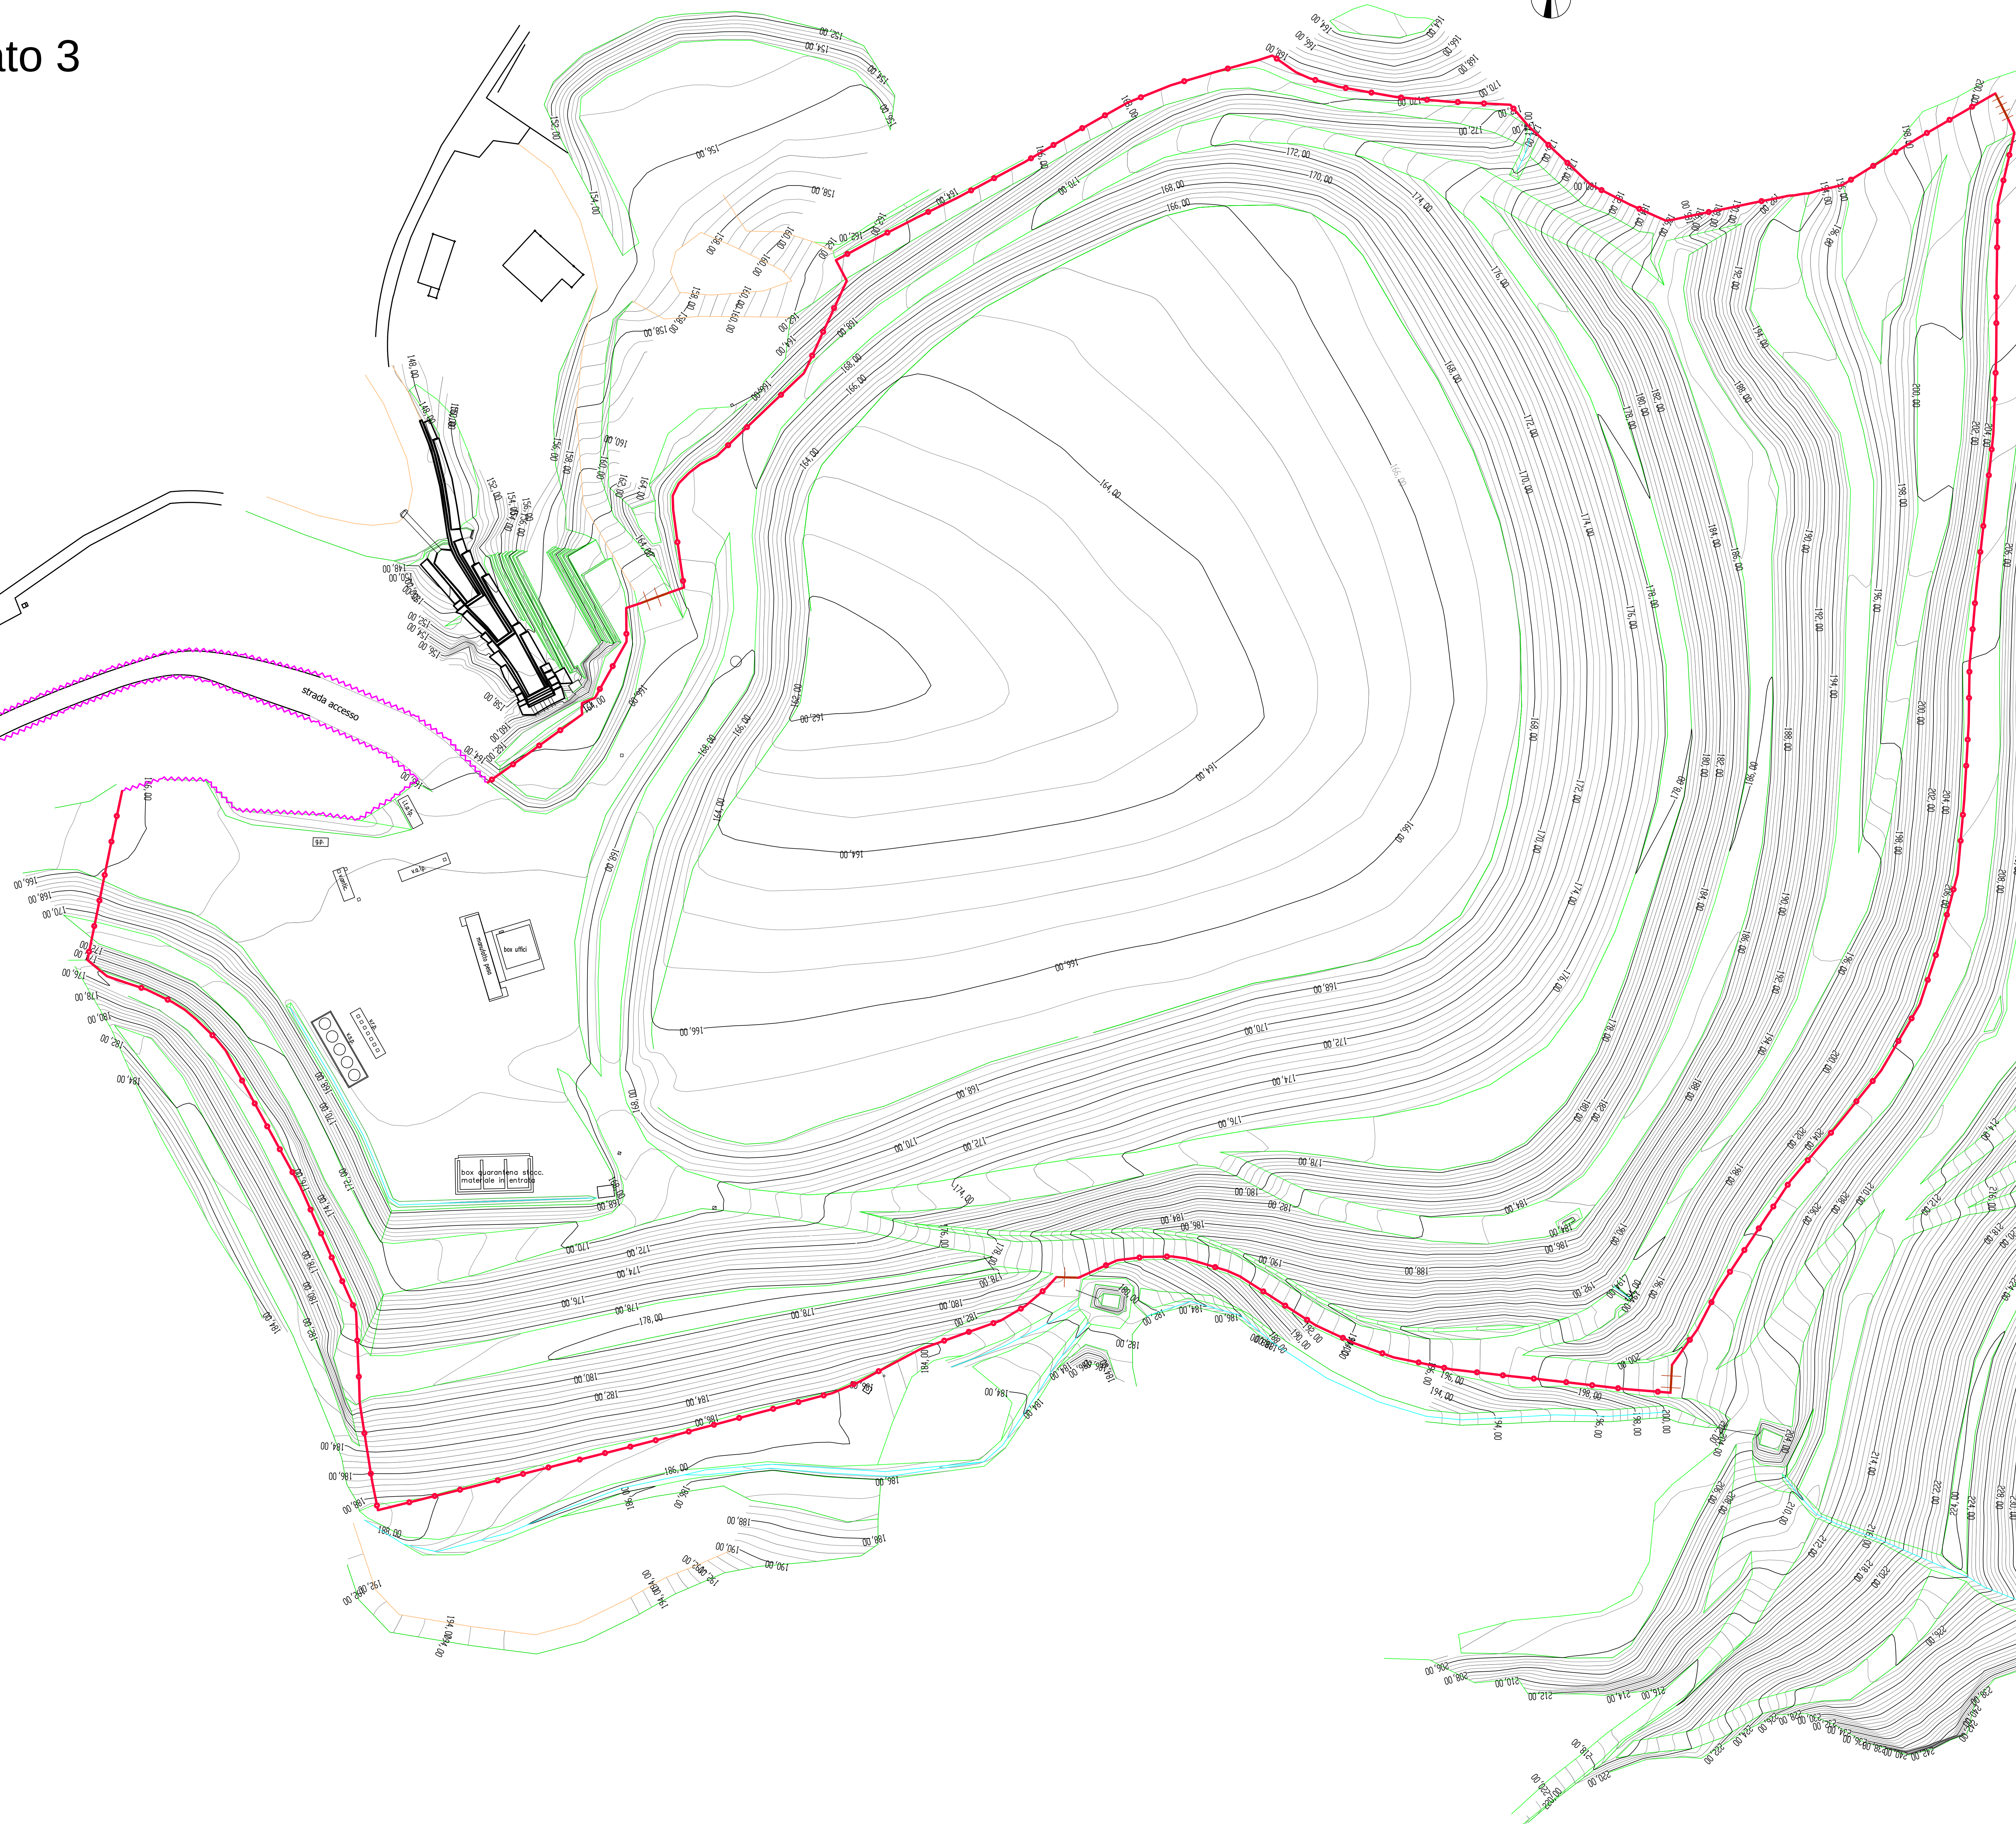

LEGENDA

-  Curve di livello principali (equidistanza 2.00 m)
-  Curve di livello secondarie (equidistanza 0.50 m)
-  Recinzione dell'impianto
-  Barriera morfologica e di impenetrabilità per fitta vegetazione
-  Cancelli

[illegible]